



Tennisclub Aarau  
seit 1900

# Generalversammlung fällt positiven Grundsatzentscheid zum Hallenprojekt

An der der letzten GV vom 18. November 2008 informierte unser Präsident, Martin Meyer, mit Blick auf einen ganzjährig gesicherten, zukunftsorientierten und nachhaltigen Tennisbetrieb, über die ersten

Vorabklärungen für ein Hallenprojekt mit drei Spielfeldern. Für diese Vorabklärungen wurde eine club-interne Projektgruppe mit Sandra Laubi, Pancho Frey, Roland Krauchthaler und Martin Meyer gebildet.

Situation Massstab 1:666



Die zahlreich erschienenen Clubmitglieder folgten dem Antrag des Vorstandes und fällten mit eindeutiger Mehrheit einen positiven Grundsatzentscheid zum Hallenprojekt. Die Projektgruppe darf ihre Arbeit weiterführen und seit der GV neu unter Projektleitung von Patrick Röheli das Hallenprojekt ernsthaft weiterverfolgen.

#### Standort

Die 3-Platz Halle soll westlich des bestehenden Clubhauses, auf den heutigen Plätzen 5, 6 und Teilen des angrenzenden Wieslandes erstellt werden. Der Zugang in die Halle erfolgt durch das bestehende Clubhaus. Ein kombinierter Durchgangs- und Zuschauerraum bildet eine funktionale von Witterungseinflüssen geschützte Verbindung zwischen Clubhaus und Tennishalle. Die Halle steht vollständig innerhalb der Baulinie und berücksichtigt die vorgeschriebenen Abstände zur Suhre und zu den angrenzenden Wegparzellen.

#### Ausführung


Die Tennishalle basiert auf einer schlanken, raumsparenden Stahlkonstruktion in Skelettbauweise, die von einem umlaufenden, massiven Stahlbetonfundament getragen wird. Die beiden Längsseiten und das Dach bestehen aus hochwertigen, isolierten Sandwichplatten. Die beiden Giebelseiten werden mit lichttransparenten, blendfreien Kunststoff Polycarbonat oder Isolierglaselementen verkleidet. Modernstes Lichtkonzept, helle Materialien und ein Bodenbelag der den neusten Techniken entspricht, versprechen sehr gute Trainingsmöglichkeiten. Es ist geplant eine effiziente, energiesparende Energieversorgung, allenfalls in Minergie-Standard zu realisieren. Die Halle fügt sich farblich und architektonisch dezent in die Natur und die Umgebung ein.

#### Stand der Arbeiten

Mit Unterstützung eines externen Planers arbeiten wir zur Zeit ein detailliertes Vorprojekt aus. Nach Abschluss der Vorprojektphase im Frühling 2009 wird ein umfangreiches Dossier vorliegen, auf Basis dessen wir die Gemeinden, Sport-Toto, den Aargauer Tennisverband, die umliegenden Tennisvereine, Sponsoren und Finanzinstitute kontaktieren werden.

#### Info mit Architekt im TCA Clubhaus

An der offiziellen Saisonöffnung vom Sonntag, 26. April möchten wir euch im TCA Clubhaus unseren Planer und Architekten vorstellen und persönlich über das Projekt informieren.

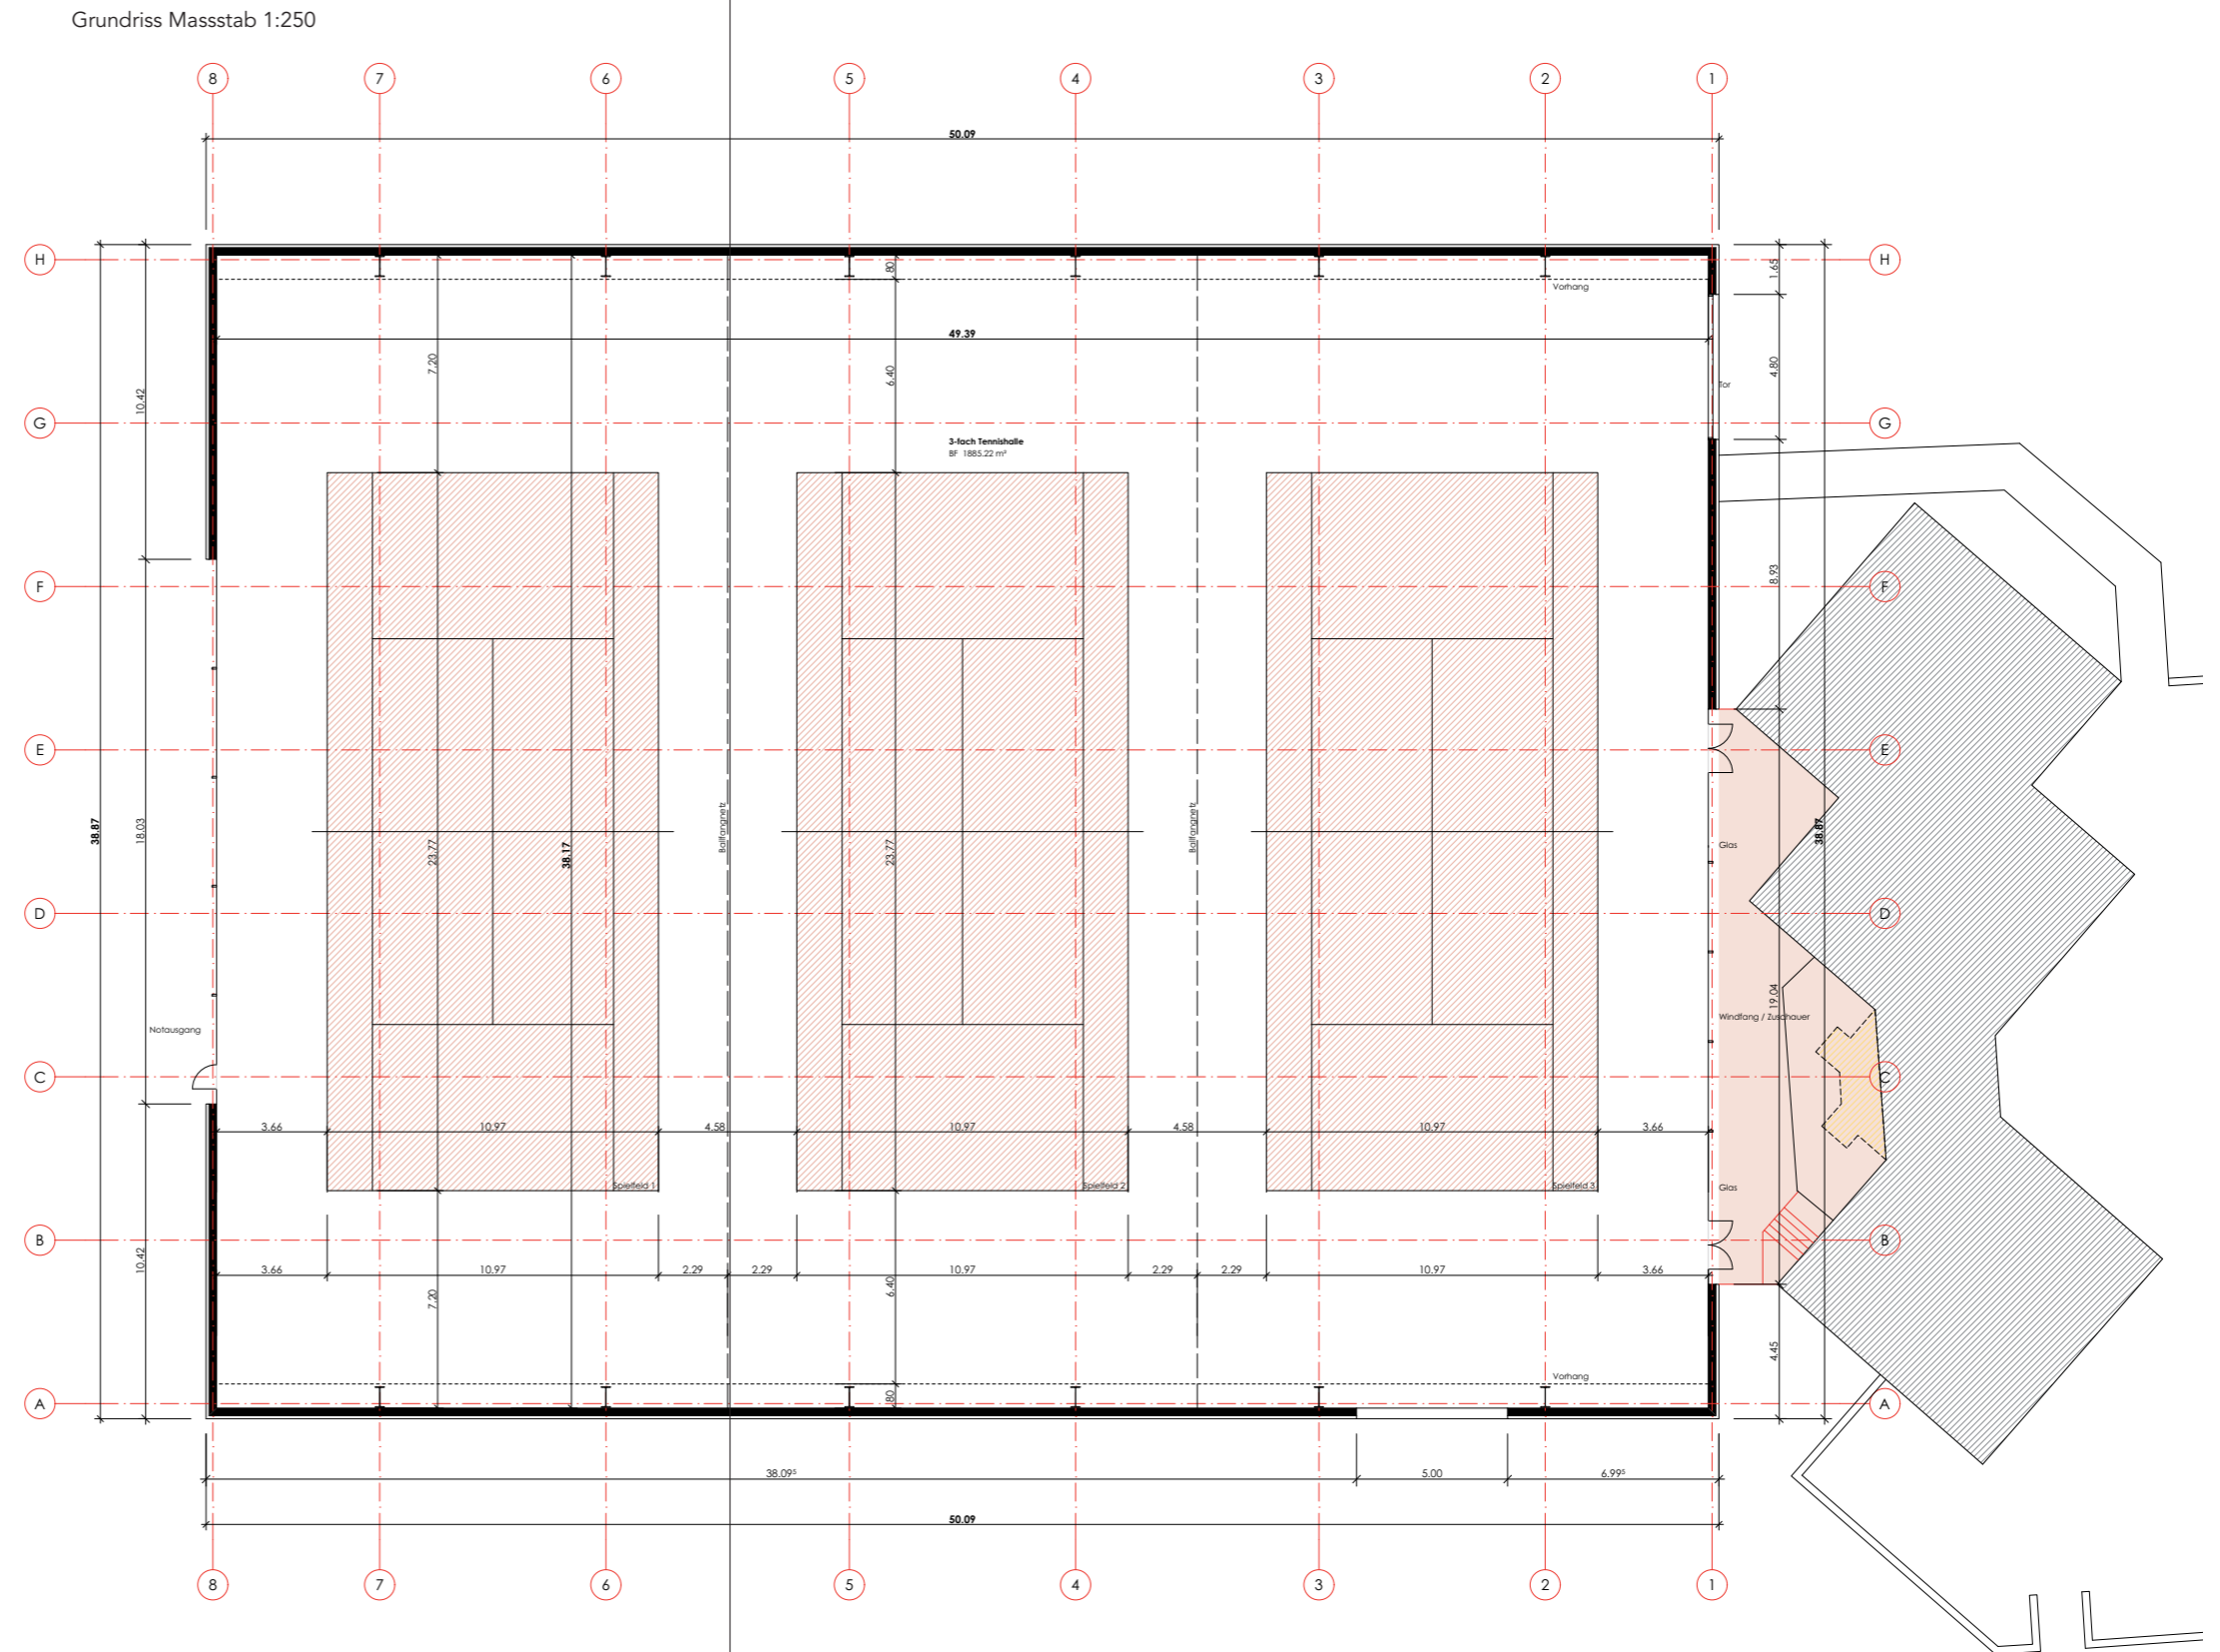


### Die Zukunft hat begonnen


Geschätzte MitgliederInnen des Tennisclubs Aarau, der TCA wurde 1900 gegründet, als zweiter Tennisclub in der Schweiz. Heute trainieren 100 TCA Juniorinnen und Junioren und über 150 Aktivmitglieder aller Altersklassen regelmässig auf unserer Anlage, ein professionelles und engagiertes Trainerteam steht uns zur Verfügung und 11 wettkampforientierte Interclubmannschaften spielen in regionalen und nationalen Ligen um Spiel, Satz und Sieg.

Unsere Traglufthalle erreicht das Ende ihrer Lebensdauer und mehr als die Hälfte der Einnahmen werden durch die Energiekosten «verheizt». Wir möchten die Zukunft des tollen Tennissports in der Region Aarau mit dem Bau einer funktionalen, energieeffizienten und wirtschaftlichen Tennishalle für mindestens eine weitere Generation sicherstellen. Mit Ihrem Interesse und Ihrer Unterstützung können Sie aktiv zum Gelingen unseres Hallenprojektes beitragen!


Fassaden, Gebäudeschnitt Massstab 1:666

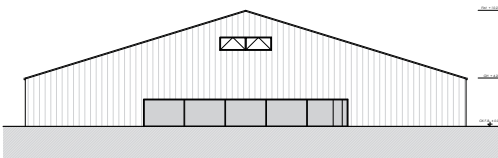


Westfassade

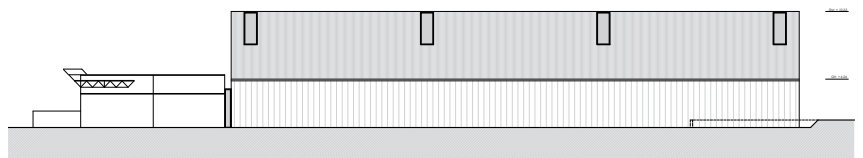


Nordfassade

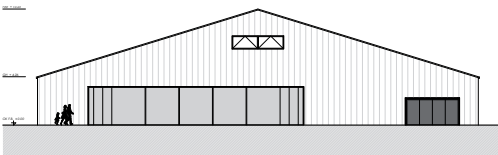

Ostfassade

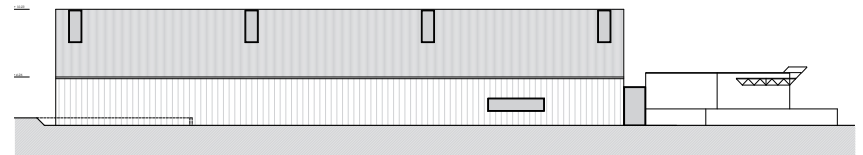

Südfassade

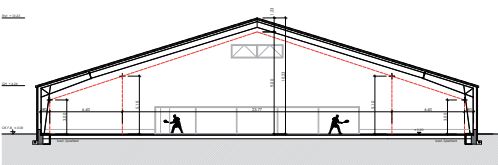

Querschnitt

Tennisclub Aarau

Postfach

5001 Aarau

[www.tennis-aarau.ch](http://www.tennis-aarau.ch)

[info@tennis-aarau.ch](mailto:info@tennis-aarau.ch)